
 KLIMATERM PROJEKT D.O.O. PODMILŠČAKOVA 57A, 1000 LJUBLJANA			
investitor:	BIOTEHNIŠKI CENTER NAKLO STRAHINJ 99, 4202 NAKLO		
objekt:	BIOTEHNIŠKI CENTER NAKLO PRENOVA KOTLOVNICE		
vrsta projekt. dok.:	PZI		
načrt:	4 - NAČRT S PODROČJA STROJNIŠTVA	vodja projekta:	/
oznaka načrta:	PRIPRAVA TOPLE SANITARNE VODE	pooblašteni inženir:	Vojko Brelih s.t. <i>Brelih</i> IZS S-9183
risba:	TLORIS KLETI	sodelavec:	
št. projekta:	/	št. načrta:	S201/21-60
		datum:	junij 2021
		merilo:	1:50
		št. risbe:	A1

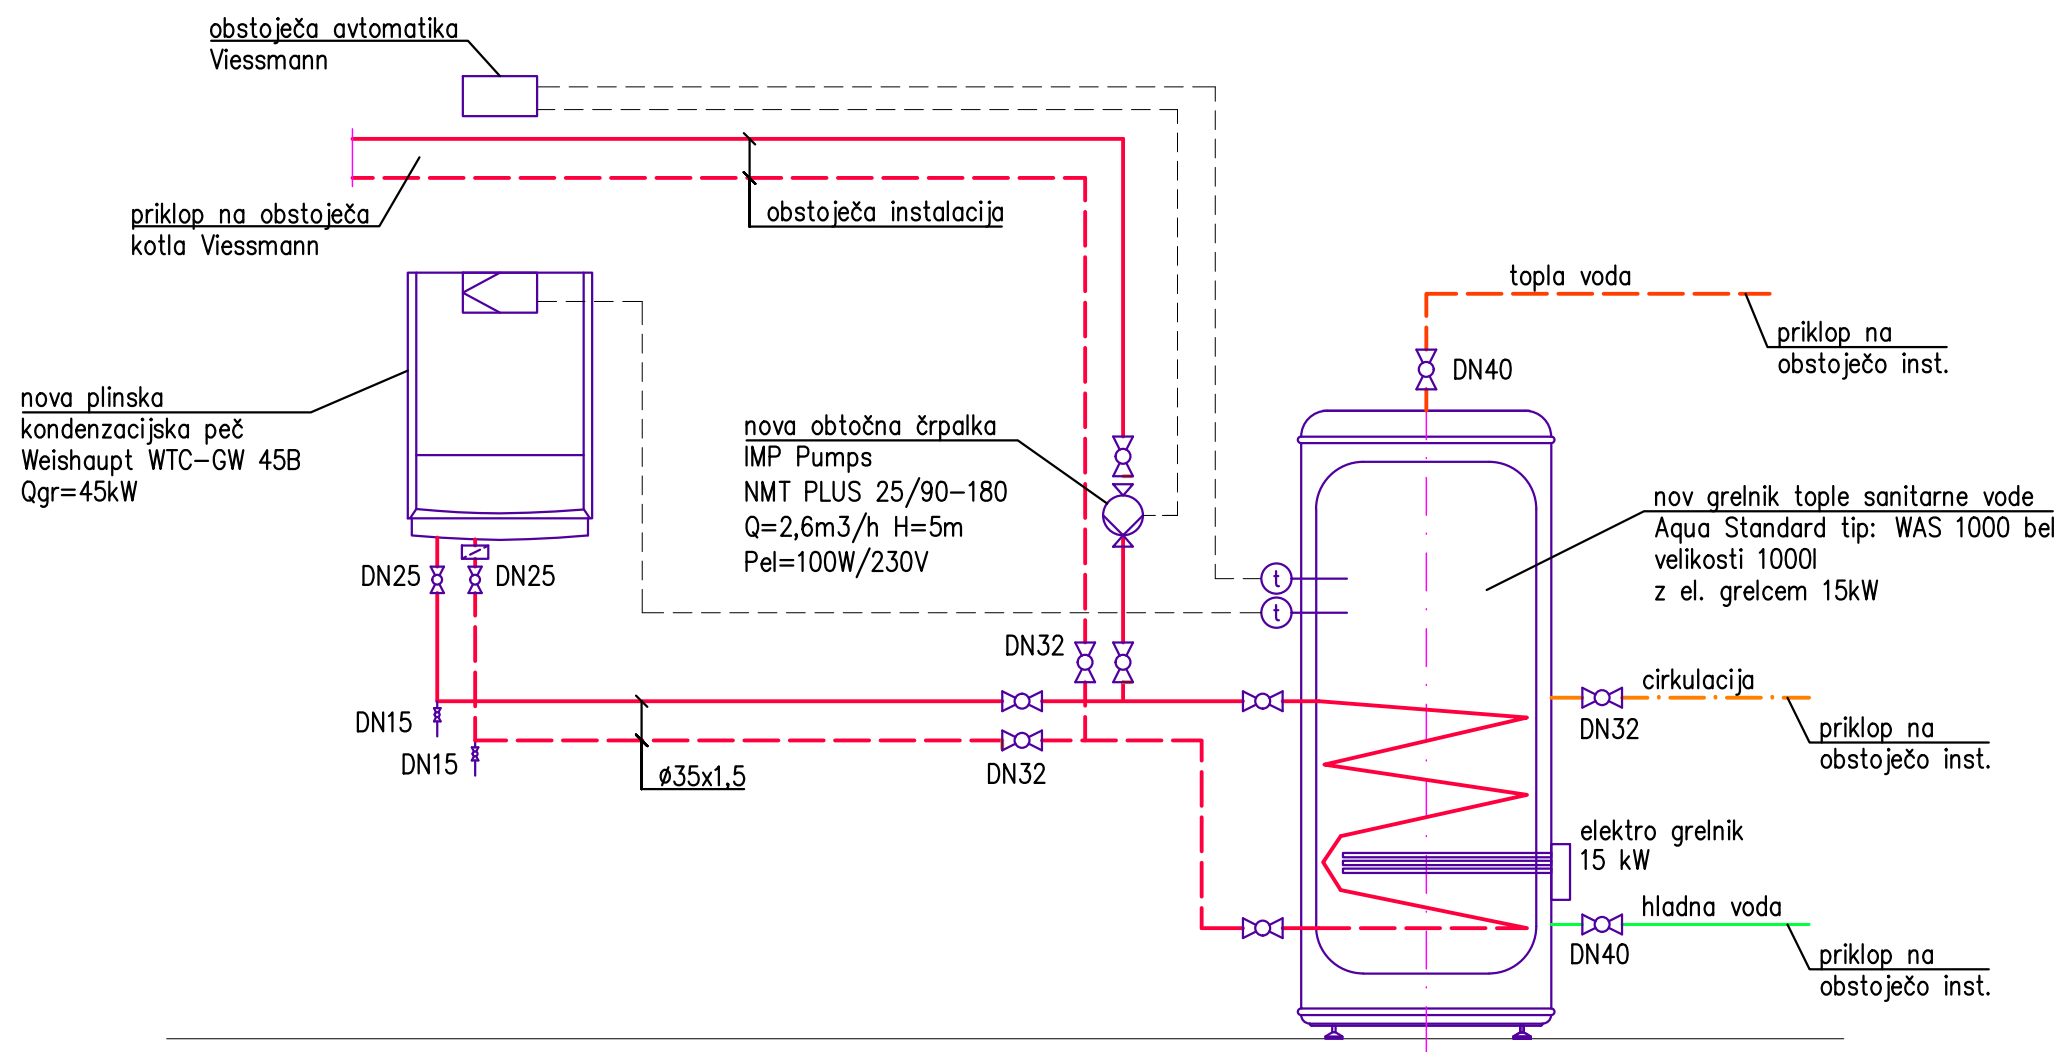

KLIMATERM PROJEKT D.O.O.

PODMILŠČAKOVA 57A, 1000 LJUBLJANA

investitor:	BIOTEHNIŠKI CENTER NAKLO STRAHINJ 99, 4202 NAKLO		
objekt:	BIOTEHNIŠKI CENTER NAKLO PRENOVA KOTLOVNICE		
vrsta projekt. dok.:	PZI		
načrt:	4 - NAČRT S PODROČJA STROJNIŠTVA	vodja projekta:	/ /
oznaka načrta:	PRIPRAVA TOPLE SANITARNE VODE	pooblašteni inženir:	Vojko Brelih s.t. <i>Brelil</i> IZS S-9183
risba:	HEMA POVEZAVE NOVEGA OGREVALNIKA		sodelavec:
št. projekta:	/	št. načrta:	S201/21-60
		datum:	junij 2021
		merilo:	1:x
		št.risbe:	A2