


GEODETSKI NAČRT

MERILO 1:500

KATASTRSKA OBČINA	2095-STRAHINJ	ŠT. PARCELE	248/3
ŠT.GN	GEOM-075-2015-6	NAROČNIK	Biotehniški center Naklo

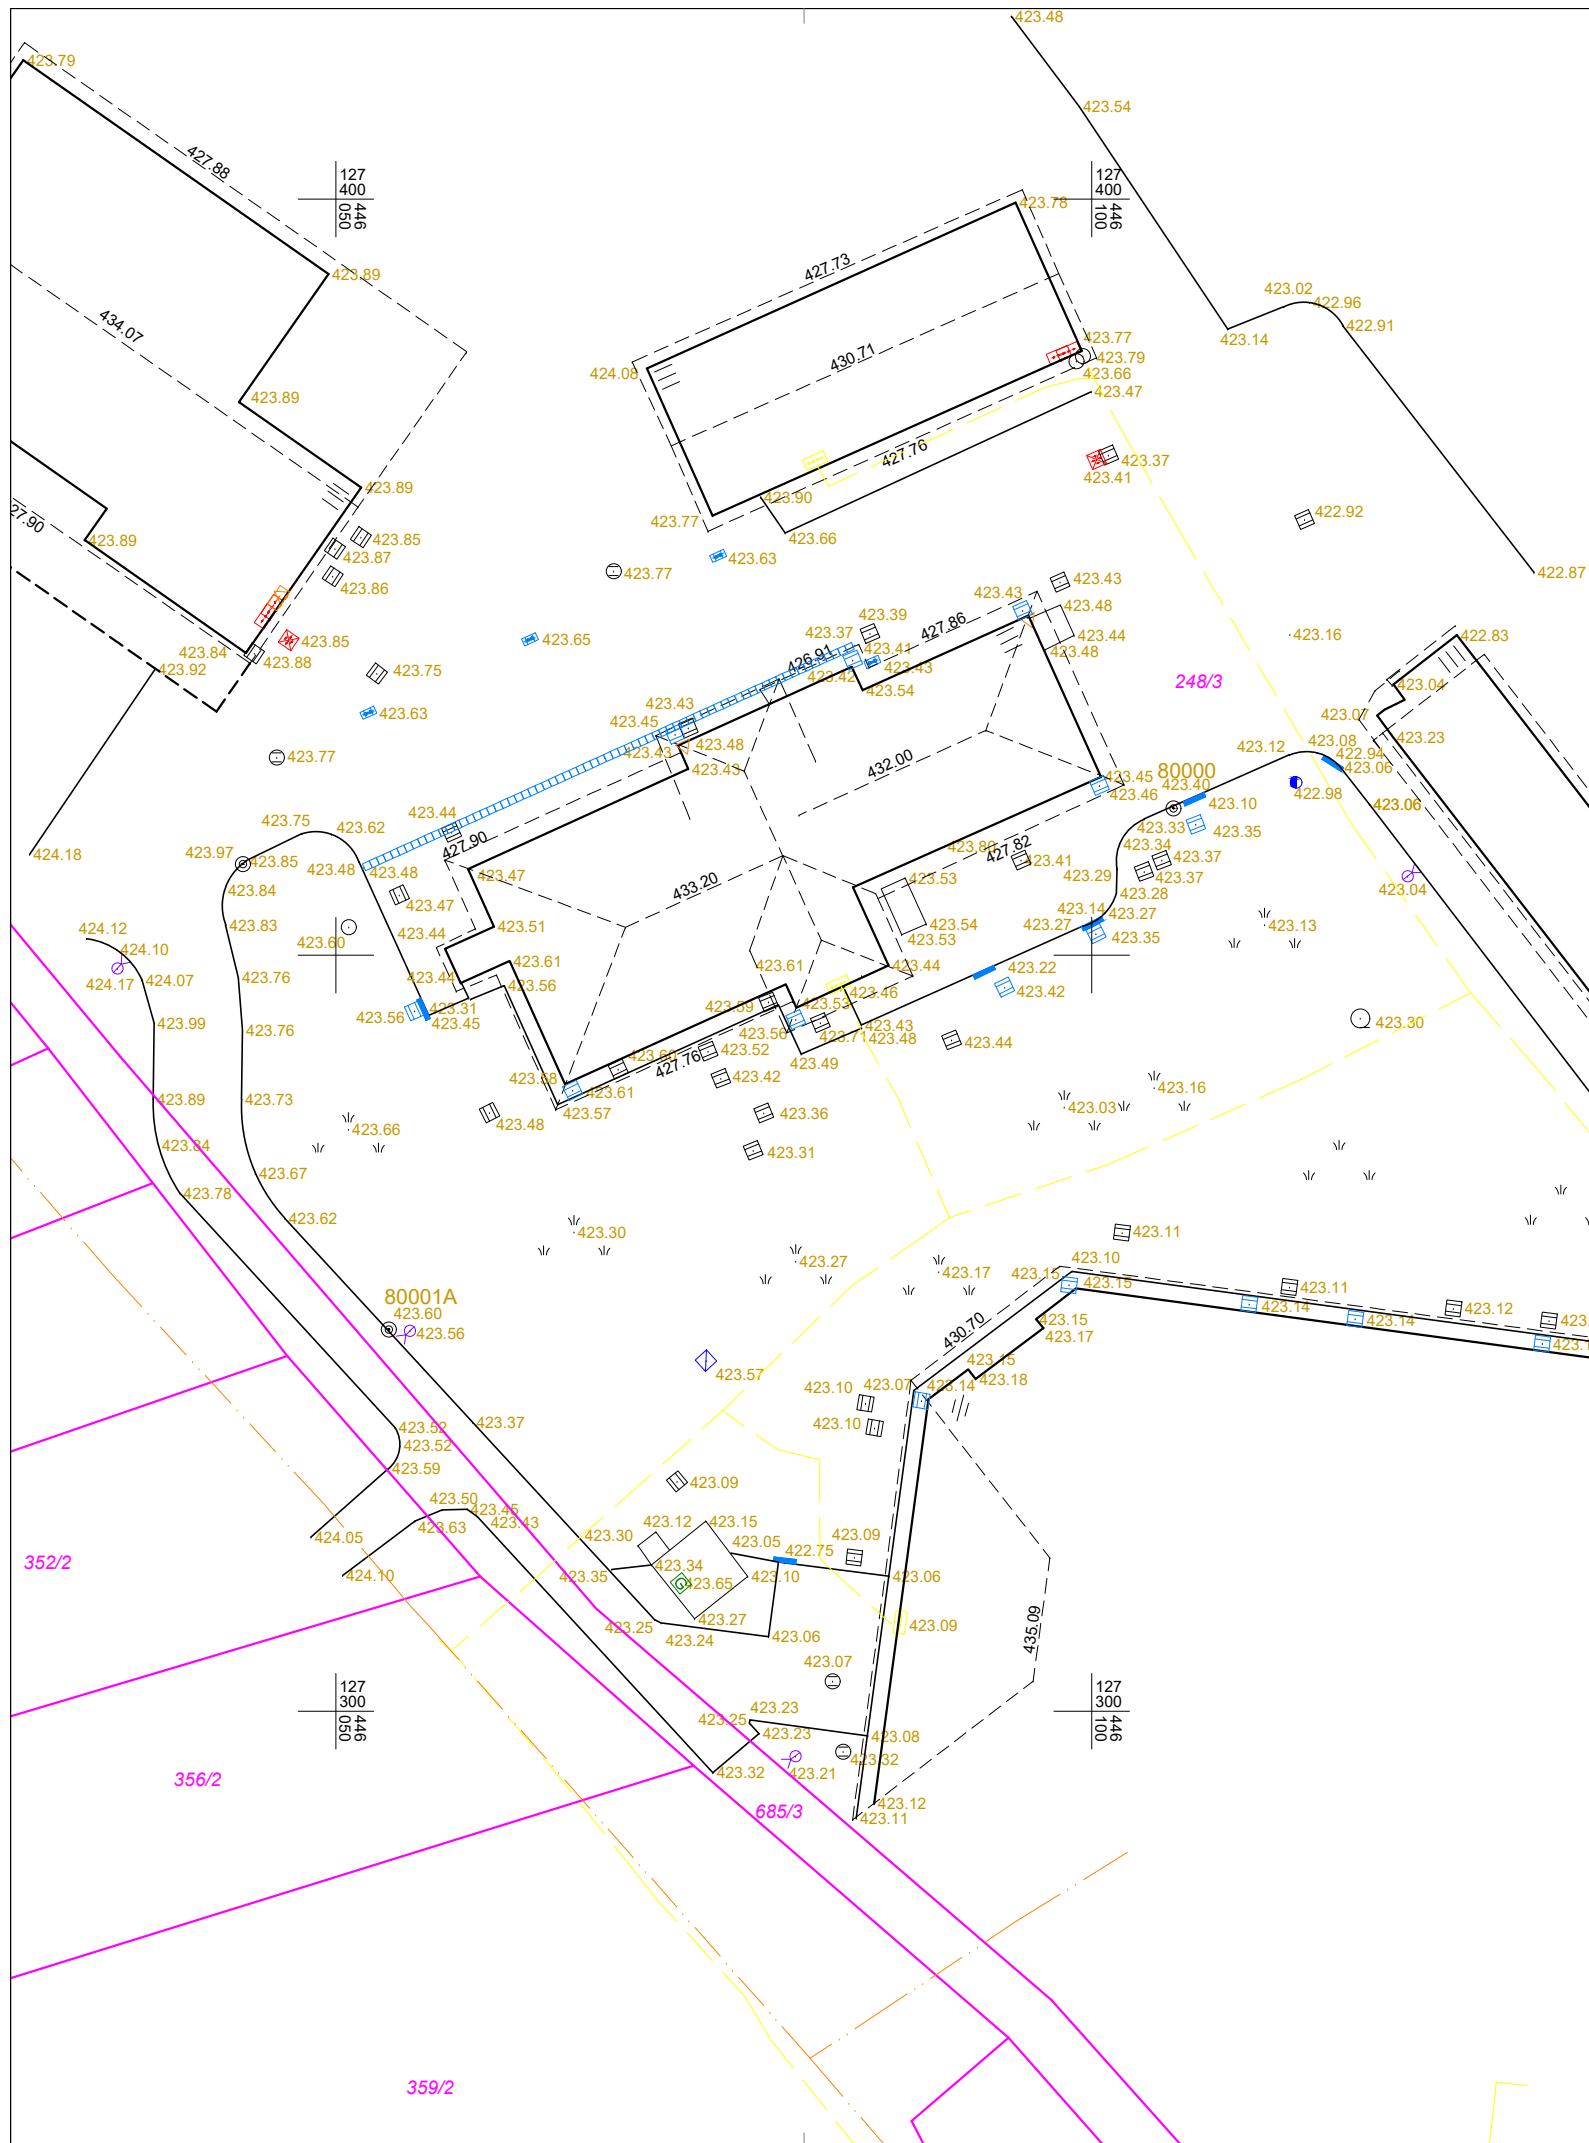

TOPOGRAFSKI ZNAKI:

- 300.00 KOTE TERENA
- 300.00 VIŠINA KAPI/SLEMENA
- KANALIZACIJSKI JAŠEK-OKROGLI
- KANALIZACIJSKI JAŠEK-KVADRATNI
- CESTNI POŽIRALNIK POD ROBNIKOM
- POŽIRALNIK OGLATI
- PESKOLOV, JAŠEK POŽIRALNIKA
- VODOVODNI JAŠEK
- VODOVODNI ZASUN-ZAPIRAČ
- NADZEMNI HIDRANT
- PODZEMNI HIDRANT
- ELEKTRIČNI DROG VISOKE NAPETOSTI
- ELEKTRIČNI DROG NIZKE NAPETOSTI
- ELEKTRIČNI JAŠEK
- ELEKTRIČNA OMARICA
- JAŠEK JAVNE RAZSVETLJAVE
- SVETILKA NA DROGU
- JAŠEK TELEKOMUNIKACIJ
- DROG TELEKOMUNIKACIJ
- △ OMARICA TELEKOMUNIKACIJ
- PLINSKI ZASUN
- PLINSKA OMARICA
- KD=300.00 KOTE KOMUNALNIH VODOV
- STANOVANJSKA STAVBA
- POSLOVNA STAVBA
- GOSPODARSKO POSLOPJE
- × GARAŽA, LOPA
- STEBER KVADRATNI
- DREVO LISTNATO
- DREVO IGLASTO
- MEJNIK

POVEZAVE:

- MEJA-UREJENA
- MEJA-GRAFIČNA
- MEJA-VRSTE RABE
- DETAJL
- IZMERJEN OBJEKT
- NADSTREŠEK
- KOZOLEC
- PODPORNİ ZID
- OGRAJA-ZIDANA
- OGRAJA-RAZNO
- JAREK
- PREPUST
- REŠETKA
- ROBNİK

KOMUNALNI VODI:

- KANALIZACIJA ODP.
- KANALIZACIJA PAD.
- PLINOVOD
- VODOVOD
- ELEKTRIKA-NN
- ELEKTRIKA-VN
- TELEFON
- J. RAZSVETLJAVA

OPIS OSTALIH TOPOGRAFSKIH ZNAKOV IN LINIJ JE NA VOLJO NA SPLETNI STRANI: <http://www.geom.tejaoman.info/topo.pdf>

Načrt izdelal:



GEOM2, geodetske storitve d.o.o.
Kovorska cesta 9, SI-4290 Tržič

GSM: +386 (0)40 576 985
e-mail: geom.teja@icloud.com
e-mail: teja.oman@gmail.com
URL: www.geom.tejaoman.info

Načrt potrdil:

Meritve izdelal:
Teja Oman, univ. dipl. inž. geod.

M.P.

Dne: 6.12.2022

Pooblaščen geodetinja:
Teja Oman, univ. dipl. inž. geod.
IZS Geo0376

M.P.

Dne: 7.12.2022

GEODETSKI NAČRT JE IZDELAN V D96/TM KOORDINATNEM SISTEMU IN SVS2010, DATUM KOPER VIŠINSKEM SISTEMU
KOMUNALNI VODI SO VRISANI INFORMATIVNO